
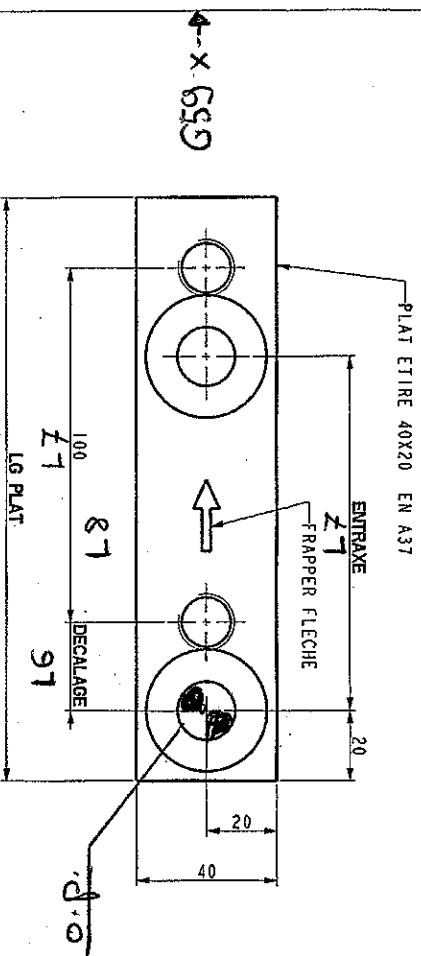


—DEPLACEMENT DE LA TRAVERSE

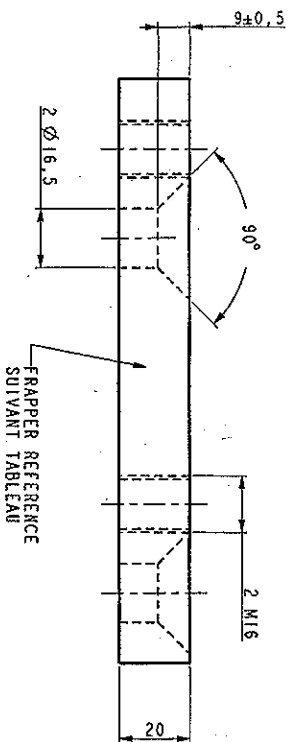

INFO: UTILISER AVEC LES VIS
- 955714 (TFHC 16-80 SPECIAL)
- 7716X06004 (TFHC 16-60 CL10-91)

[illegible]

DESIGNATION	REFERENCE	MS	MASSE	INDICE
PIECE AU DESSIN	COT			
PROTECTION: PROSP. GRASSE	MATIERE: A37			
REQUERANCES GENERALES AVEC INDICATIONS: LONGUEUR 94-11, LARGEUR 24-11, COTÉ A13 SI VOUS AVEZ DES DOUTES, NE COMMANDEZ RIEN SANS L'ACCORD DU BUREAU D'ETUDES LE DESSIN ET LA PROPRETE DE CESTES PIECES SONT ET SE SONT TRAVAILLANT EN CONFORMITE AINSI AVEC L'ASSURANCE CONTRE				
ECHELLE: 1:100	DESSIN PAR: VISE PAR:			
	PTB		C E L E S T E	
			SAU. LITE. TOUTOURS	
CALE DEPLACEMENT TRAVERSE				
				12-03-14 PTB 03
				14-01-11 PTB 02
				20-11-08 PTB 01
				20-11-08 100